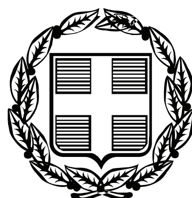


ΕΦΗΜΕΡΙΣ ΤΗΣ ΚΥΒΕΡΝΗΣΕΩΣ

ΤΗΣ ΕΛΛΗΝΙΚΗΣ ΔΗΜΟΚΡΑΤΙΑΣ

ΤΕΥΧΟΣ ΤΕΤΑΡΤΟ **Αρ. Φύλλου 452**

6 Σεπτεμβρίου 2010

ΠΕΡΙΕΧΟΜΕΝΑ

ΑΠΟΦΑΣΕΙΣ

Επικύρωση καθορισμού οριογραμμών σε τμήμα του υδατορέματος στη θέση «πάτωμα» του Δ.Δ. Βαρβάρας του Δήμου Αρναίας Νομού Χαλκιδικής. 1

Επικύρωση οριογραμμών τμήματος ρέματος της υπό πολεοδόμηση περιοχής του οικισμού ΠΛΑΚΑ, ΔΔ Βρουχά του Δήμου Αγίου Νικολάου 2

ΑΠΟΦΑΣΕΙΣ

Αριθμ. 5315 (1)

Επικύρωση καθορισμού οριογραμμών σε τμήμα του υδατορέματος στη θέση «πάτωμα» του Δ.Δ. Βαρβάρας του Δήμου Αρναίας Νομού Χαλκιδικής.

Η ΓΕΝΙΚΗ ΓΡΑΜΜΑΤΕΑΣ ΠΕΡΙΦΕΡΕΙΑΣ
ΚΕΝΤΡΙΚΗΣ ΜΑΚΕΔΟΝΙΑΣ

Έχοντας υπόψη:

1. Τις διατάξεις του Ν. 1558/85 «Κυβέρνηση και Κυβερνητικά όργανα».
2. Το Ν. 1622/86 «Τοπική αυτοδιοίκηση, Περιφερειακή ανάπτυξη και δημοκρατικός προγραμματισμός».
3. Τις διατάξεις του Π.Δ. 71/93 «Καθορισμός αρμοδιοτήτων που διατηρούνται από τον Υπουργό και τις Περιφερειακές Αρχές ή όργανα διανομαρχιακού επιπέδου της Γ. Γ. Δημ. Έργων του ΥΠΕΧΩΔΕ.
4. Τις διατάξεις του Ν. 2503/97 «Διοίκηση, οργάνωση, στελέχωση της Περιφέρειας, ρύθμιση θεμάτων για την τοπική αυτοδιοίκηση και άλλες διατάξεις».
5. Τις διατάξεις του άρθρου 6 του Ν. 880/79, όπως τροποποιήθηκε με το άρθρο 5 του Ν. 3010/2002 (ΦΕΚ 91/τ.Α΄/25-4-2002).
6. Τη με αριθμό 15/2010 Απόφαση του Δημοτικού Συμβουλίου Αρναίας Νομού Χαλκιδικής, με την οποία γνωμοδοτεί ομόφωνα υπέρ της υπόψη οριοθέτησης.
7. Την απόφαση με αριθμό 3168/14/1505/31-3-2010 της Δ.Τ.Υ. Ν. Χαλκιδικής, με την οποία καθορίζονται οι οριογραμμές σε τμήμα του υδατορέματος που εφάπτεται της Ν/Α πλευράς αγροτεμαχίου στη θέση «πάτωμα» του Δ.Δ. Βαρβάρας του Δήμου Αρναίας Ν. Χαλκιδικής, καθώς και το αντίστοιχο τοπογραφικό διάγραμμα με κλίμακα 1:500, επί του οποίου καθορίσθηκαν με κόκκινη γραμμή οι οριογραμμές του ρέματος.
8. Τον φάκελο μελέτης της υπόψη οριοθέτησης, ο οποίος περιλαμβάνει όλα τα προβλεπόμενα στοιχεία από την ισχύουσα νομοθεσία, όπως ελέγχθηκαν και θεωρήθηκαν από την Διεύθυνση Τεχνικών Υπηρεσιών Ν. Χαλκιδικής, αποφασίζουμε:

1. Επικυρώνουμε τον καθορισμό των οριογραμμών σε τμήμα του υδατορέματος που εφάπτεται της Ν/Α πλευράς αγροτεμαχίου στη θέση «πάτωμα» του Δ.Δ. Βαρβάρας του Δήμου Αρναίας Ν. Χαλκιδικής, όπως εγκρίθηκε με την απόφαση με αριθμό 3168/14/1505/31-3-2010 της Διεύθυνσης Τεχνικών Υπηρεσιών Ν.Α. Χαλκιδικής και φαίνονται με κόκκινη γραμμή στο τοπογραφικό διάγραμμα υπό κλίμακα 1:500 που συνοδεύει την απόφαση αυτή και αποτελεί αναπόσπαστο μέρος αυτής.
2. Η ισχύς της παρούσας απόφασης αρχίζει από τη δημοσίευσή της στην Εφημερίδα της Κυβερνήσεως.

Η απόφαση αυτή να δημοσιευθεί στην Εφημερίδα της Κυβερνήσεως, μαζί με το αντίστοιχο τοπογραφικό διάγραμμα που τη συνοδεύει.

Θεσσαλονίκη, 30 Ιουλίου 2010

Η Γενική Γραμματέας Περιφέρειας
ΜΑΡΙΑ ΛΙΟΝΗ

ΕΡΓΟΔΟΤΗΣ :	ΓΚΕΓΚΑΣ ΝΙΚΟΛΑΟΣ
ΕΡΓΟ :	ΚΑΘΟΡΙΣΜΟΣ ΟΡΙΟΓΡΑΜΜΗΣ ΡΕΜΑΤΟΣ
ΘΕΣΗ :	"ΠΑΤΩΜΑ" ΑΓΡΟΚΤΗΜΑ ΒΑΡΒΑΡΑΣ ΔΗΜΟΥ ΑΡΝΑΙΑΣ
ΜΕΛΕΤΗΤΗΣ :	ΒΑΣΙΛΕΙΟΣ ΓΚΕΓΚΑΣ Τοπογράφος Μηχανικός
ΟΡΙΖΟΝΤΙΟΓΡΑΦΙΑ	ΑΡΙΘΜΟΣ ΣΧΕΔΙΟΥ 1
ΚΛΙΜΑΚΑ :	1 : 500
ΧΡΟΝΟΣ ΜΕΛΕΤΗΣ :	ΑΠΡΙΛΙΟΣ 2009
ΥΠΟΓΡΑΦΗ	ΣΦΡΑΓΙΔΑ

ΒΑΣΙΛΕΙΟΣ Κ. ΓΚΕΓΚΑΣ
ΔΙΠΛΩΜ. ΑΓΡΟΝΟΜΟΣ ΤΟΠΟΓΡΑΦΟΣ ΜΗΧΑΝΙΚΟΣ
ΠΟΛΥΤΕΧΝΙΚΗΣ ΣΧΟΛΗΣ Α. Π. Θ.
ΜΕΛΟΣ Τ.Ε.Ε. ΑΡ. ΜΗΤΡΩΟΥ 42514

ΘΕΩΡΗΘΗΚΕ
ΕΛΕΓΧΘΗΚΕ
ΑΛΒΑΝΟΣ ΓΕΩΡΓΙΟΣ

ΣΥΝΤΕΤΑΓΜΕΝΕΣ ΚΟΡΥΦΩΝ ΟΡΙΟΓΡΑΜΜΗΣ ΡΕΜΑΤΟΣ

Α/Α	X	Y
1	480254.06	4496701.70
2	480269.72	4496717.70
3	480309.08	4496751.47
4	480314.58	4496757.56
5	480329.30	4496781.28
6	480331.81	4496773.87
7	480318.77	4496754.18
8	480312.66	4496748.70
9	480273.04	4496714.50
10	480263.65	4496701.17
11	480256.69	4496696.21

ΕΘΝΙΚΟ ΤΥΠΟΓΡΑΦΕΙΟ
Για τεχνικούς λόγους στο σχεδιάγραμμα, έγινε σμίκρυνση, κατά ποσοστό 58%

Αριθμ. 1099 (2)

Επικύρωση οριογραμμών τμήματος ρέματος της υπό πολεοδόμηση περιοχής του οικισμού ΠΛΑΚΑ, ΔΔ Βρουχά του Δήμου Αγίου Νικολάου.

Ο ΓΕΝΙΚΟΣ ΓΡΑΜΜΑΤΕΑΣ ΠΕΡΙΦΕΡΕΙΑΣ ΚΡΗΤΗΣ

Έχοντας υπόψη:

1) Το Ν. 3200/1955 περί Διοικητικής Αποκέντρωσης όπως τροποποιήθηκε και συμπληρώθηκε μεταγενέστερα.

2) Τις διατάξεις του Π.Δ. 39/1983 περί μεταβιβάσεως αρμοδιοτήτων του Υπουργού Δημ. Έργων στις Περιφερειακές Υπηρεσίες.

3) Το Νόμο υπ' αριθμ. 2503/1997 περί Διοίκησης, οργάνωσης στελέχωσης της Περιφέρειας κ.λπ.

4) Το νόμο 2853/16-7-1922 περί υδραυλικών εν γένει έργων και αστυνομεύσεων των δημόσιων υδάτων όπως αυτές τροποποιήθηκαν με τις αντίστοιχες του ΝΔ/τος 10/29-12-1923 και κωδικοποιήθηκαν από τις διατάξεις του ΠΔ/τος18/21-3-1924 (ΦΕΚ 61Α).

5) Τις διατάξεις του άρθρου 90 του Κώδικα Νομοθεσίας για την Κυβέρνηση και τα Κυβερνητικά Όργανα, όπως κωδικοποιήθηκε με το άρθρο πρώτο του Π.Δ. 63/2005 (ΦΕΚ 98/Α).

6) Τις διατάξεις του άρθρου 10 του Ν. 3044/2002 για την άσκηση αρμοδιοτήτων του Πολεοδομικού Σχεδιασμού.

7) Τις διατάξεις του άρθρου 5 του Ν. 3010/2002 (Α΄ 91) εναρμόνιση του Ν. 1650/1986 με τις υπ' αριθμ. 97/11 Ε.Ε και 96/61 ΕΕ οδηγίες και ειδικότερα τις διατάξεις του άρθρου 5 αυτού (διαδικασία οριοθέτησης και ρύθμισης θεμάτων για τα υδατορέματα και άλλες διατάξεις).

8) Τις διατάξεις του Ν. 1337/83 περί επεκτάσεως των πολεοδομικών σχεδίων κ.λπ. και του άρθρου 6 του ισχύοντος κτιριοδομικού κανονισμού που αφορά την δόμηση κοντά σε ρέματα

9) Την υπ' αρίθμ. 3046//304/3-2-1989 απόφαση του Αν. Υπουργού Περιβάλλοντος, Χωροταξίας και Δημοσίων Έργων (Κτιριοδομικός Κανονισμός και ειδικότερα τις διατάξεις του άρθρου 6 αυτού, σχετικά με τη δόμηση κοντά στα ρέματα) όπως ισχύει σήμερα.

11) Την υπ' αριθμ. 33/1998 εγκύκλιο του ΥΠΕΧΩΔΕ «Αστυνόμευση συντήρηση αντιπλ/κών έργων».

12) Τις διατάξεις του άρθρου 66 του Ν. 1622/1986 (περί Τοπικής Αυτοδιοίκησης, Περιφερειακής Ανάπτυξης και Δημοκρατικού Προγραμματισμού) όπως αντικαταστάθηκε με τις διατάξεις της παρ.5 του άρθρου 33 του Ν. 1832/1989.

13) Την αρ. 82/2010 απόφαση του Δημοτικού Συμβουλίου του Δήμου Αγίου Νικολάου Ν. Λασιθίου με την οποία εγκρίνεται η οριοθέτηση του παραπάνω ρέματος.

14) Τον γενόμενο καθορισμό οριογραμμών τμήματος ρέματος στον οικισμό Πλάκα ΔΔ Βρουχά του Δήμου Αγίου Νικολάου, ο οποίος έγινε από την Δ/νση Τεχνικών Υπηρεσιών της Νομαρχιακής Αυτοδιοίκησης Λασιθίου, μετά από τον έλεγχο και την θεώρηση των τοπογραφικών διαγραμμάτων, της τεχνικής έκθεσης και των συνοδευουσών αυτών υδρολογικών, υδραυλικών και περιβαλλοντικών μελετών για τον καθορισμό των προτεινομένων οριογραμμών που συνέταξαν στον οικισμό Πλάκα ΔΔ Βρουχά του Δήμου Αγίου Νικολάου ο Γιάννης Μαρίνος Πολιτικός Μηχανικός και ο Στ. Καναβάκης Τοπογράφος Μηχανικός ύστερα από την προαναφερόμενη γνωμοδότηση του Δημοτικού Συμβουλίου του Δήμου Αγίου Νικολάου, αποφασίζουμε:

Επικυρώνουμε τις οριογραμμές τμήματος ρέματος στον οικισμό Πλάκα ΔΔ Βρουχά του Δήμου Αγίου Νικολάου, όπως φαίνονται στα από τον Νοέμβριο 2007 τοπογραφικά διαγράμματα που συνέταξαν Γιάννης Μαρίνος Πολιτικός Μηχανικός και ο Στ. Καναβάκης Τοπογράφος Μηχανικός, όπως έχουν ελεγχθεί και θεωρηθεί από την Δ.Τ.Υ. Νομαρχιακής Αυτοδιοίκησης Λασιθίου.

Οι οριογραμμές αυτές του παραπάνω ρέματος υλοποιούνται από τις πολυγωνικές γραμμές που ορίζουν τα σημεία:

1,2,.....10,11 αριστερά και 12,13,....18,19 δεξιά.

Τα παραπάνω σημεία είναι αποτυπωμένα στα προαναφερόμενα τοπογραφικά διαγράμματα και περιέχονται σε αυτά με τις συντεταγμένες τους (σύστημα συντεταγμένων είναι το ΕΓΣΑ 87).

Η απόφαση αυτή να δημοσιευθεί στην Εφημερίδα της Κυβερνήσεως.

Ηράκλειο, 29 Ιουλίου 2010

Ο Γενικός Γραμματέας Περιφέρειας
ΑΘΑΝΑΣΙΟΣ ΚΑΡΟΥΝΤΖΟΣ



ΕΘΝΙΚΟ ΤΥΠΟΓΡΑΦΕΙΟ
Για τεχνικούς λόγους στο σχεδιάγραμμα, έγινε σμίκρυνση, κατά ποσοστό 42%

ΕΛΛΗΝΙΚΗ ΔΗΜΟΚΡΑΤΙΑ
ΝΟΜΑΡΧΙΑΚΗ ΑΥΤΟΔΙΟΙΚΗΣΗ ΛΑΣΙΘΙΟΥ
ΔΙΕΥΘΥΝΣΗ ΤΕΧΝΙΚΩΝ ΥΠΗΡΕΣΙΩΝ

ΥΠΟΜΝΗΜΑ ΚΤΗΜΑΤΟΓΡΑΦΙΚΟΥ ΥΠΟΒΑΘΡΟΥ

Τριγωνομετρικό
Τριγωνομετρικό GPS
Κορυφή πολυγωνομετρίας
Χωροσταθμική αφετηρία
Φωτοσταθερό
Ορόσημο
200 Κύρια ισοϋψής καμπύλη
Δευτερεύουσα ισοϋψής καμπύλη
Κτίριο
Υπόστεγο
Κτίριο υπό κατασκευή
Ερείπιο
Αρχαίο μνημείο
Πυλώνας ΔΕΗ
Ιστός κεραίας
Όριο γεωτεμαχίου
Άλσος οριζόμενο από δένδρα ή θάμνους
Αρχαιολογικός χώρος
Μανδρότοιχος
Ξερολιθιά
Συρματοπερίφραξη

Αλλαγή χρήσης γης
Δρόμος
Αγροτικός δρόμος
Μονοπάτι
Άξονας σιδηροδρομικής γραμμής
Γέφυρα - άνω διάβαση
Γέφυρα - κάτω διάβαση
Στόμιο σήραγγας
Επιφανειακός αγωγός
Ποτάμι
Χείμαρρος
Τεχνητό αρδευτικό αυλάκι
Ακτή λίμνης - θάλασσας
Έλος
Τεχνητό πρανές
Φυσικό πρανές
Ανάχωμα
Όρια δήμου ή κοινότητας
Όρια νομού
Όρια περιφέρειας
Όρια κράτους

ΥΠΟΜΝΗΜΑ ΜΕΛΕΤΗΣ ΟΡΙΟΓΡΑΜΜΩΝ

Όριο Οικισμού

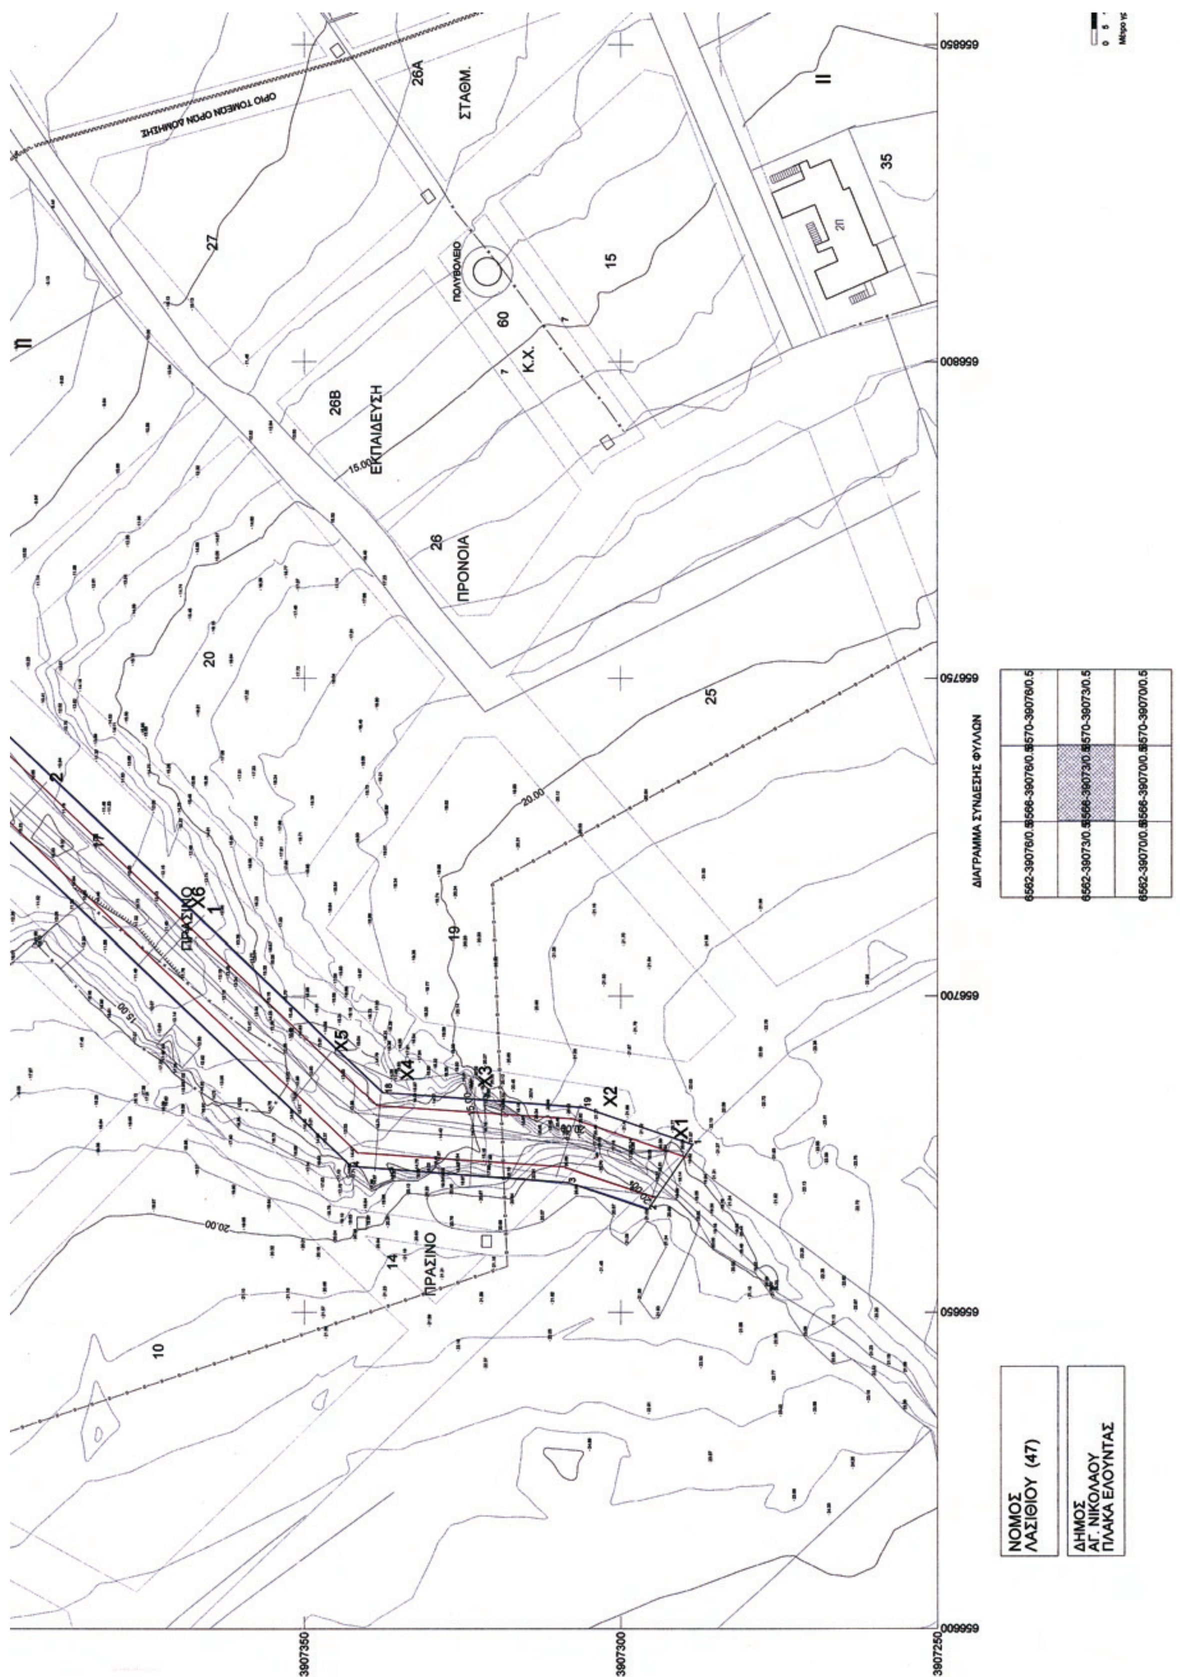
ΒΑΘΙΑ ΚΟΙΤΗ ΡΕΜΑΤΟΣ
ΟΡΙΟΓΡΑΜΜΗ ΡΕΜΑΤΟΣ
ΓΡΑΜΜΗ ΠΛΗΜΜΥΡΑΣ

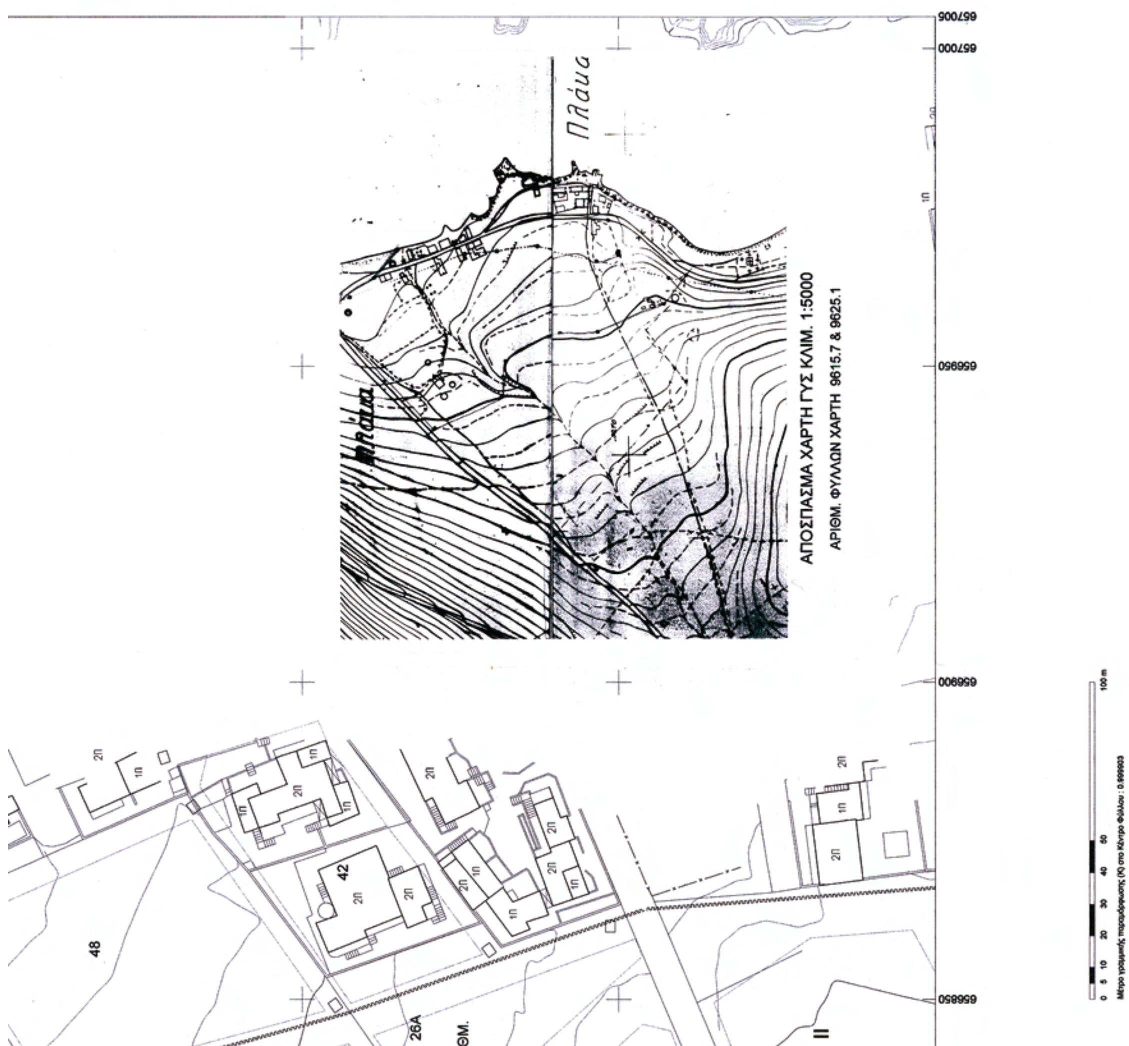
ΤΟΠΟΓΡΑΦΙΚΟ ΥΠΟΒΑΘΡΟ

ΣΥΝ/ΝΕΣ ΟΡΙΟΓΡΑΜΜΗΣ ΡΕΜΑΤΟΣ

Κορυφή	X	Y	Li,i+1
1	656676.447	3907288.625	12.49
2	656666.164	3907295.712	13.41
3	656670.419	3907308.431	34.24
4	656673.007	3907342.574	107.08
5	656746.764	3907420.203	30.52
6	656768.373	3907441.751	21.62
7	656786.944	3907452.815	64.94
8	656840.396	3907489.701	20.56
9	656857.443	3907501.187	11.47
10	656865.544	3907509.311	16.80
11	656881.573	3907514.330	13.00
12	656885.457	3907501.924	24.67
13	656861.913	3907494.552	20.56
14	656845.145	3907482.652	65.74
15	656793.086	3907442.506	20.13
16	656775.793	3907432.203	28.87
17	656755.352	3907411.820	102.65
18	656684.650	3907337.406	31.46
19	656682.272	3907306.037	18.36

ΘΑΛΑΣΣΑ
ΠΛΑΚΟΣΤΡΩΤΟ
ΤΕΧΝΙΚΟ ΕΡΓΟ ΕΚΒΟΛΗΣ ΟΜΒΡΙΩΝ
ΕΠΑΡΧΙΑΚΗ ΟΔΟΣ
ΠΡΟΒΛΗΤΑ
22
23
24


ΝΟΜΟΣ
ΛΑΣΙΘΙΟΥ (47)
ΔΗΜΟΣ
ΑΓ. ΝΙΚΟΛΑΟΥ
ΠΛΑΚΑ ΕΛΟΥΝΤΑΣ
ΔΙΑΓΡΑΜΜΑ ΣΥΝΔΕΣΗΣ ΦΥΛΛΩΝ
ΕΚΠΑΙΔΕΥΣΗ
ΠΡΟΝΟΙΑ
ΣΤΑΘΜ.
Κ.Χ.
ΠΡΑΣΙΝΟ
ΠΡΑΣΙΝΟ
26Α
26Β
26
60
15
35
27
20
25
19
14
10
X1
X2
X3
X4
X5
X6
3907350
3907300
3907250
666850
666800
666750
666700
666650
666600


ΤΟΠΟΓΡΑΦΙΚΟ ΥΠΟΒΑΘΡΟ
ΕΛΕΧΘΗΚΕ
ΜΕΛΕΤΗ ΚΑΘΟΡΙΣΜΟΥ ΟΡΙΟΓΡΑΜΜΩΝ ΡΕΜΑΤΟΣ
ΠΛΑΚΑΣ ΕΛΟΥΝΤΑΣ
ΔΙΑΝΟΜΗ ΠΙΝΑΚΙΔΩΝ
ΜΕΛΕΤΗΤΗΣ
ΓΙΑΝΝΗΣ ΜΑΡΙΝΟΣ Πολ.Μηχ.
ΣΥΝΤΑΞΗ
ΣΤ. ΚΑΝΑΒΑΚΗΣ Τοπ.-Πολ. Μηχ.
ΕΠΙΒΛΕΠΩΝ
ΔΗΜ. ΚΑΜΑΡΑΤΟΣ Μηχ.Μηχαν.
ΡΕΜΑ ΕΝΤΟΣ ΤΟΥ ΟΙΚΙΣΜΟΥ
Α
ΟΡΙΖΟΝΤΙΟΓΡΑΦΙΑ
ΚΛΙΜΑΚΑ 1:500
ΗΜΕΡΟΜΗΝΙΑ: ΝΟΕΜΒΡΙΟΣ 2007
ΠΕΡΙΟΧΗ ΜΕΛΕΤΗΣ: ΠΛΑΚΑ ΕΛΟΥΝΤΑΣ
ΔΗΜΟΣ ΑΓ. ΝΙΚΟΛΑΟΥ
ΝΟΜΟΣ ΛΑΣΙΘΙΟΥ
ΤΖΑΝΙΔΑΚΗΣ ΝΙΚΟΛΑΟΣ
ΠΟΛΙΤΙΚΟΣ ΜΗΧΑΝΙΚΟΣ
ΑΠΟΣΠΑΣΜΑ ΧΑΡΤΗ ΓΥΣ ΚΛΙΜ. 1:5000
ΑΡΙΘΜ. ΦΥΛΛΩΝ ΧΑΡΤΗ 9615,7 & 9625,1

ΕΘΝΙΚΟ ΤΥΠΟΓΡΑΦΕΙΟ

ΕΦΗΜΕΡΙΣ ΤΗΣ ΚΥΒΕΡΝΗΣΕΩΣ

ΠΕΡΙΦΕΡΕΙΑΚΑ ΓΡΑΦΕΙΑ ΠΩΛΗΣΗΣ Φ.Ε.Κ.

ΘΕΣΣΑΛΟΝΙΚΗ - Βασ. Όλγας 227	**23104 23956**	**ΚΟΜΟΤΗΝΗ** - Δημοκρατίας 1	**25310 22858**
ΠΕΙΡΑΙΑΣ - Ευρυπίδου 63	**210 4135228**	**ΛΑΡΙΣΑ** - Διοικητήριο	**2413 506449**
ΠΑΤΡΑ - Πανεπιστημίου 254 -Κτήριο Β	**2613 613428**	**ΗΡΑΚΛΕΙΟ** - Πεδιάδος 2	**2810 300781**
ΙΩΑΝΝΙΝΑ - Διοικητήριο	**26510 87215**	**ΜΥΤΙΛΗΝΗ** - Πλ. Κωνσταντινουπόλεως 1	**2251 352100**

ΤΙΜΗ ΠΩΛΗΣΗΣ ΦΥΛΛΩΝ ΤΗΣ ΕΦΗΜΕΡΙΔΟΣ ΤΗΣ ΚΥΒΕΡΝΗΣΕΩΣ

Σε έντυπη μορφή:

- Για τα Φ.Ε.Κ. από 1 έως 16 σελίδες σε 1 € προσαυξανόμενη κατά 0,20 € για κάθε επιπλέον οκτασέλιδο ή μέρος αυτού.
- Για τα φωτοαντίγραφα Φ.Ε.Κ. σε 0,15 € ανά σελίδα.

Σε μορφή DVD/CD:

Τεύχος	Ετήσια έκδοση	Τριμηνιαία έκδοση	Μηνιαία έκδοση
Α΄	150 €	40 €	15 €
Β΄	300 €	80 €	30 €
Γ΄	50 €	–	–
Υ.Ο.Δ.Δ.	50 €	–	–
Δ΄	110 €	30 €	–

Τεύχος	Ετήσια έκδοση	Τριμηνιαία έκδοση	Μηνιαία έκδοση
Α.Α.Π.	110 €	30 €	-
Ε.Β.Ι.	100 €	–	-
Α.Ε.Δ.	5 €	–	-
Δ.Δ.Σ.	200 €	–	20 €
Α.Ε.–Ε.Π.Ε. και **Γ.Ε.Μ.Η.**	–	–	100 €

- Η τιμή πώλησης μεμονωμένων Φ.Ε.Κ. σε μορφή cd-rom από εκείνα που διατίθενται σε ψηφιακή μορφή και μέχρι 100 σελίδες, σε 5 € προσαυξανόμενη κατά 1 € ανά 50 σελίδες.
- Η τιμή πώλησης σε μορφή cd-rom/dvd, δημοσιευμάτων μιας εταιρείας στο τεύχος Α.Ε.-Ε.Π.Ε. και Γ.Ε.ΜΗ. σε 5 € ανά έτος.

ΠΑΡΑΓΓΕΛΙΑ ΚΑΙ ΑΠΟΣΤΟΛΗ Φ.Ε.Κ.: Τηλεφωνικά: 210 4071010 - fax: 210 4071011 - internet: http://www.et.gr

ΕΤΗΣΙΕΣ ΣΥΝΔΡΟΜΕΣ Φ.Ε.Κ.

Τεύχος	Έντυπη μορφή
Α΄	225 €
Β΄	320 €
Γ΄	65 €
Υ.Ο.Δ.Δ.	65 €
Δ΄	160 €
Α.Α.Π.	160 €

Τεύχος	Έντυπη μορφή
Α.Ε.Δ.	10 €
Α.Ε.-Ε.Π.Ε. και **Γ.Ε.Μ.Η.**	2.250 €
Δ.Δ.Σ.	225 €
Α.Σ.Ε.Π.	70 €
Ε.Β.Ι.	65 €

- Το τεύχος Α.Σ.Ε.Π. (έντυπη μορφή) θα αποστέλλεται σε συνδρομητές ταχυδρομικά, με την επιβάρυνση των 70 €, ποσό το οποίο αφορά τα ταχυδρομικά έξοδα..

- Η καταβολή γίνεται σε όλες τις Δημόσιες Οικονομικές Υπηρεσίες (Δ.Ο.Υ.). Το πρωτότυπο διπλότυπο (έγγραφο αριθμ. πρωτ. 9067/28.2.2005 2η Υπηρεσία Επιτρόπου Ελεγκτικού Συνεδρίου) με φροντίδα των ενδιαφερομένων, πρέπει να αποστέλλεται ή να κατατίθεται στο Εθνικό Τυπογραφείο (Καποδιστρίου 34, Τ.Κ. 104 32 Αθήνα).
- Σημειώνεται ότι φωτοαντίγραφα διπλοτύπων, ταχυδρομικές Επιταγές για την εξόφληση της συνδρομής, δεν γίνονται δεκτά και θα επιστρέφονται.
- Οι οργανισμοί τοπικής αυτοδιοίκησης, τα νομικά πρόσωπα δημοσίου δικαίου, τα μέλη της Ένωσης Ιδιοκτητών Ημερησίου Τύπου Αθηνών και Επαρχίας, οι τηλεοπτικοί και ραδιοφωνικοί σταθμοί, η Ε.Σ.Η.Ε.Α, τα τριτοβάθμια συνδικαλιστικά Όργανα και οι τριτοβάθμιες επαγγελματικές ενώσεις δικαιούνται έκπτωσης πενήντα τοις εκατό (50%) επί της ετήσιας ταχυδρομικής συνδρομής.
- Το ποσό υπέρ ΤΑ.Π.Ε.Τ. [5% επί του ποσού συνδρομής (τρέχον έτος + παλαιότητα)], καταβάλλεται ολόκληρο (Κ.Α.Ε. 3512) και υπολογίζεται πριν την έκπτωση.
- Στην Ταχυδρομική συνδρομή του τεύχους Α.Σ.Ε.Π. δεν γίνεται έκπτωση.

Πληροφορίες για δημοσιεύματα που καταχωρούνται στα Φ.Ε.Κ. στο τηλ.: 210 5279000.

Φωτοαντίγραφα παλαιών Φ.Ε.Κ.: Μάρνη 8, τηλ.: 210 8220885, 210 8222924, 210 5279050.

Τα φύλλα όλων των τευχών της Εφημερίδας της Κυβερνήσεως διατίθενται δωρεάν σε ηλεκτρονική μορφή στην ιστοσελίδα του Εθνικού Τυπογραφείου (www.et.gr)

ΟΙ ΥΠΗΡΕΣΙΕΣ ΕΞΥΠΗΡΕΤΗΣΗΣ ΠΟΛΙΤΩΝ ΛΕΙΤΟΥΡΓΟΥΝ ΚΑΘΗΜΕΡΙΝΑ ΑΠΟ 08:00 ΜΕΧΡΙ 13:00



ΑΠΟ ΤΟ ΕΘΝΙΚΟ ΤΥΠΟΓΡΑΦΕΙΟ
ΚΑΠΟΔΙΣΤΡΙΟΥ 34 * ΑΘΗΝΑ 104 32 * ΤΗΛ. 210 52 79 000 * FAX 210 52 21 004
ΗΛΕΚΤΡΟΝΙΚΗ ΔΙΕΥΘΥΝΣΗ: http://www.et.gr – e-mail: webmaster.et@et.gr